


1. Gruppe Lobende Anerkennung

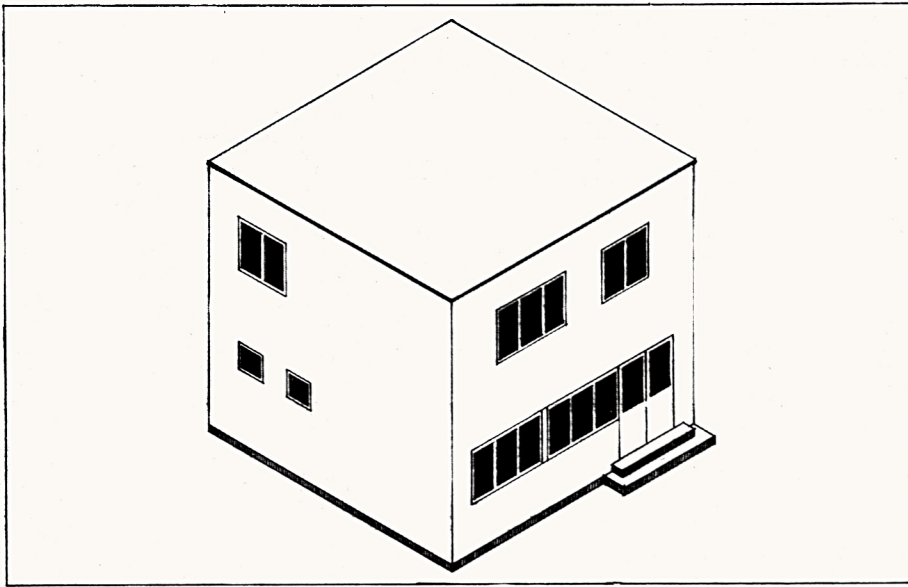


Architekt
Sep Ruf

München
Kuglerstraße 8


Kennziffer 114711

Schaubild

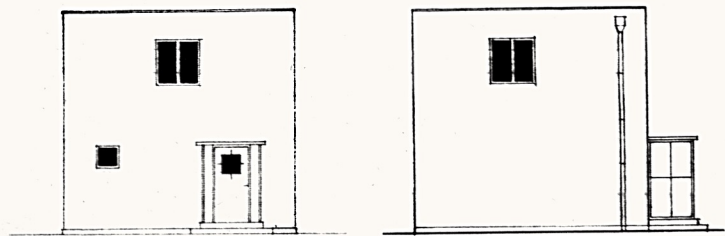


Nordansicht

Ostansicht

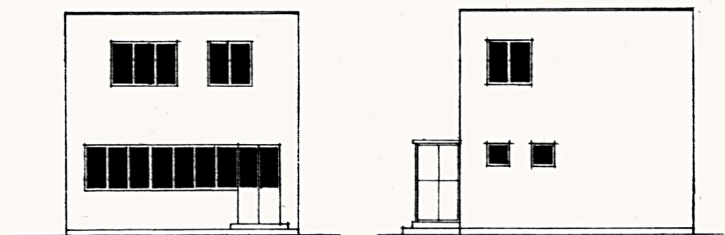


Südansicht

Westansicht

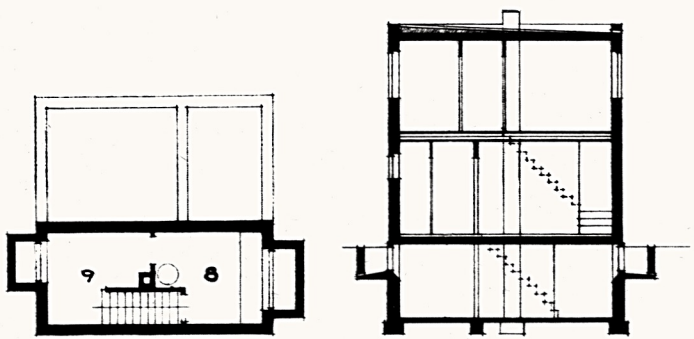


Keller

Schnitt

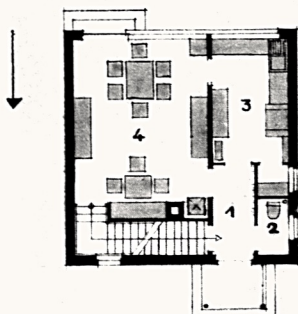


Erdgeschoß

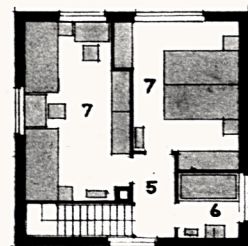

Obergeschoß

Maßstab 1 : 200

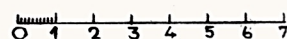

- 1 Flur
- 2 Abort
- 3 Küche
- 4 Wohnraum
- 5 Flur
- 6 Bad und Waschraum
- 7 Schlafrum
- 8 Waschküche
- 9 Kellerraum

Baubeschreibung

Keller: Fundamente und Kellermauerwerk: Portlandzementstampfbeton 1 : 4 : 8. Fußboden: 10 cm Rauhbeton mit Glattstrich 1 : 1.

Kellerdecke: Eisenbetonhohlsteindecke.

Kellertreppe: Beton 1 : 3 : 4.

Erd- und Obergeschoß: Umfassungsmauern: 25 cm starke Ziegelhohlblocksteine.

Zwischenwände: Bimsbetondielen.

Kamine: Backsteinmauerwerk und Kalkmörtel.

Decke: Holzbalken mit Fehlboden und Auffüllung.

Dach: Flache Hohlsteindecke mit Aufbeton im Gefälle.

Fußboden: Föhrenlangriemen.

Treppe: Föhrenholz.

Türen: Sperrholz glatt mit Mannstaedt-zargen.

Küche: Gasanschluß (Gasherd).

Bad: Junkers Warmwasser-Apparat.

Heizung: „Narag“ Warmwasserheizung. (Kessel im Wohnzimmer.)

Umbauter Raum . . . 253,50 m³

Wohnfläche 57,00 m²

Baukosten 7980 M

Kostenanschlag:
Georg Berlinger, München.